
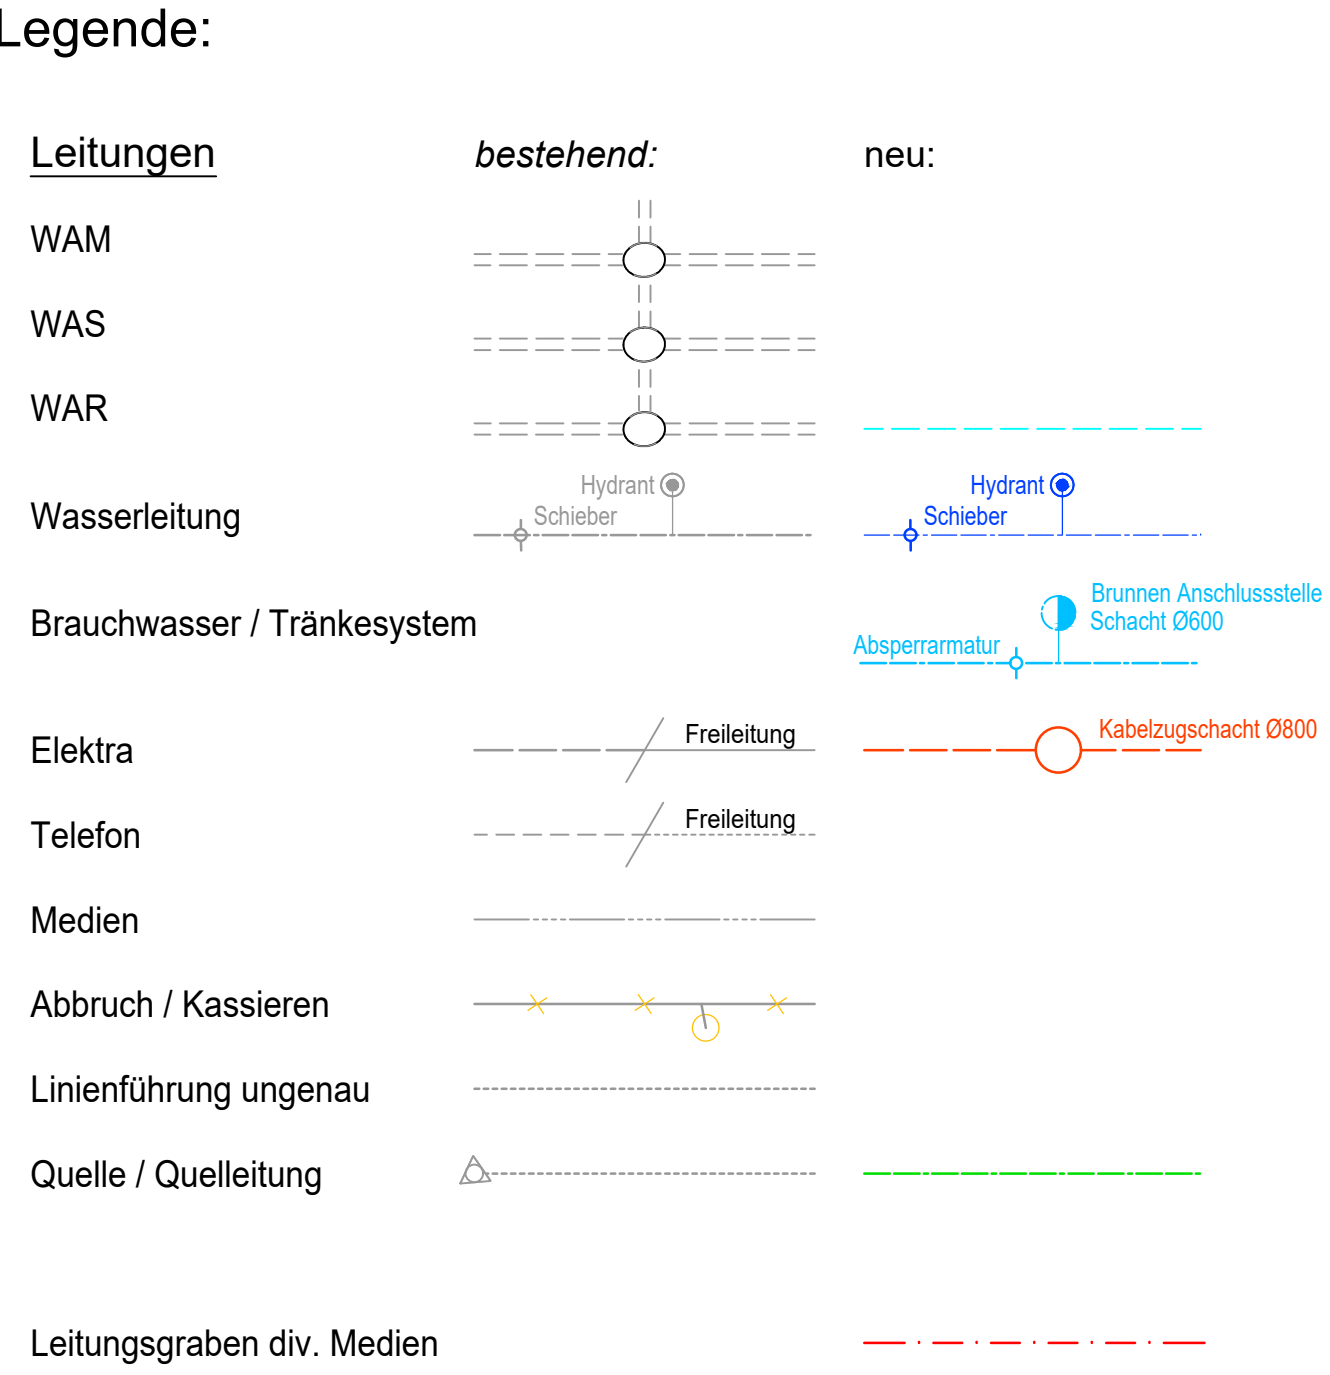
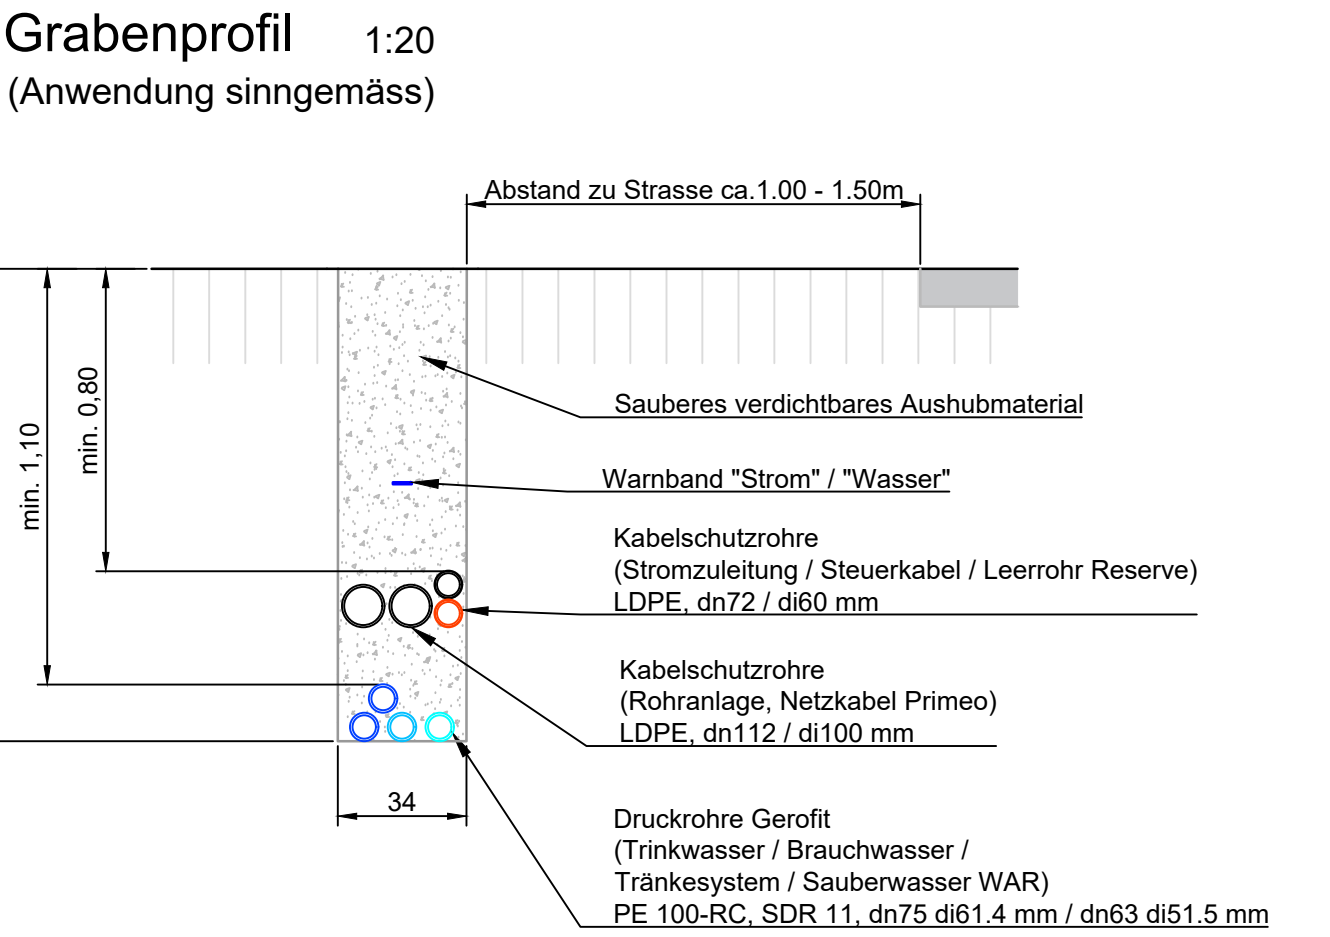


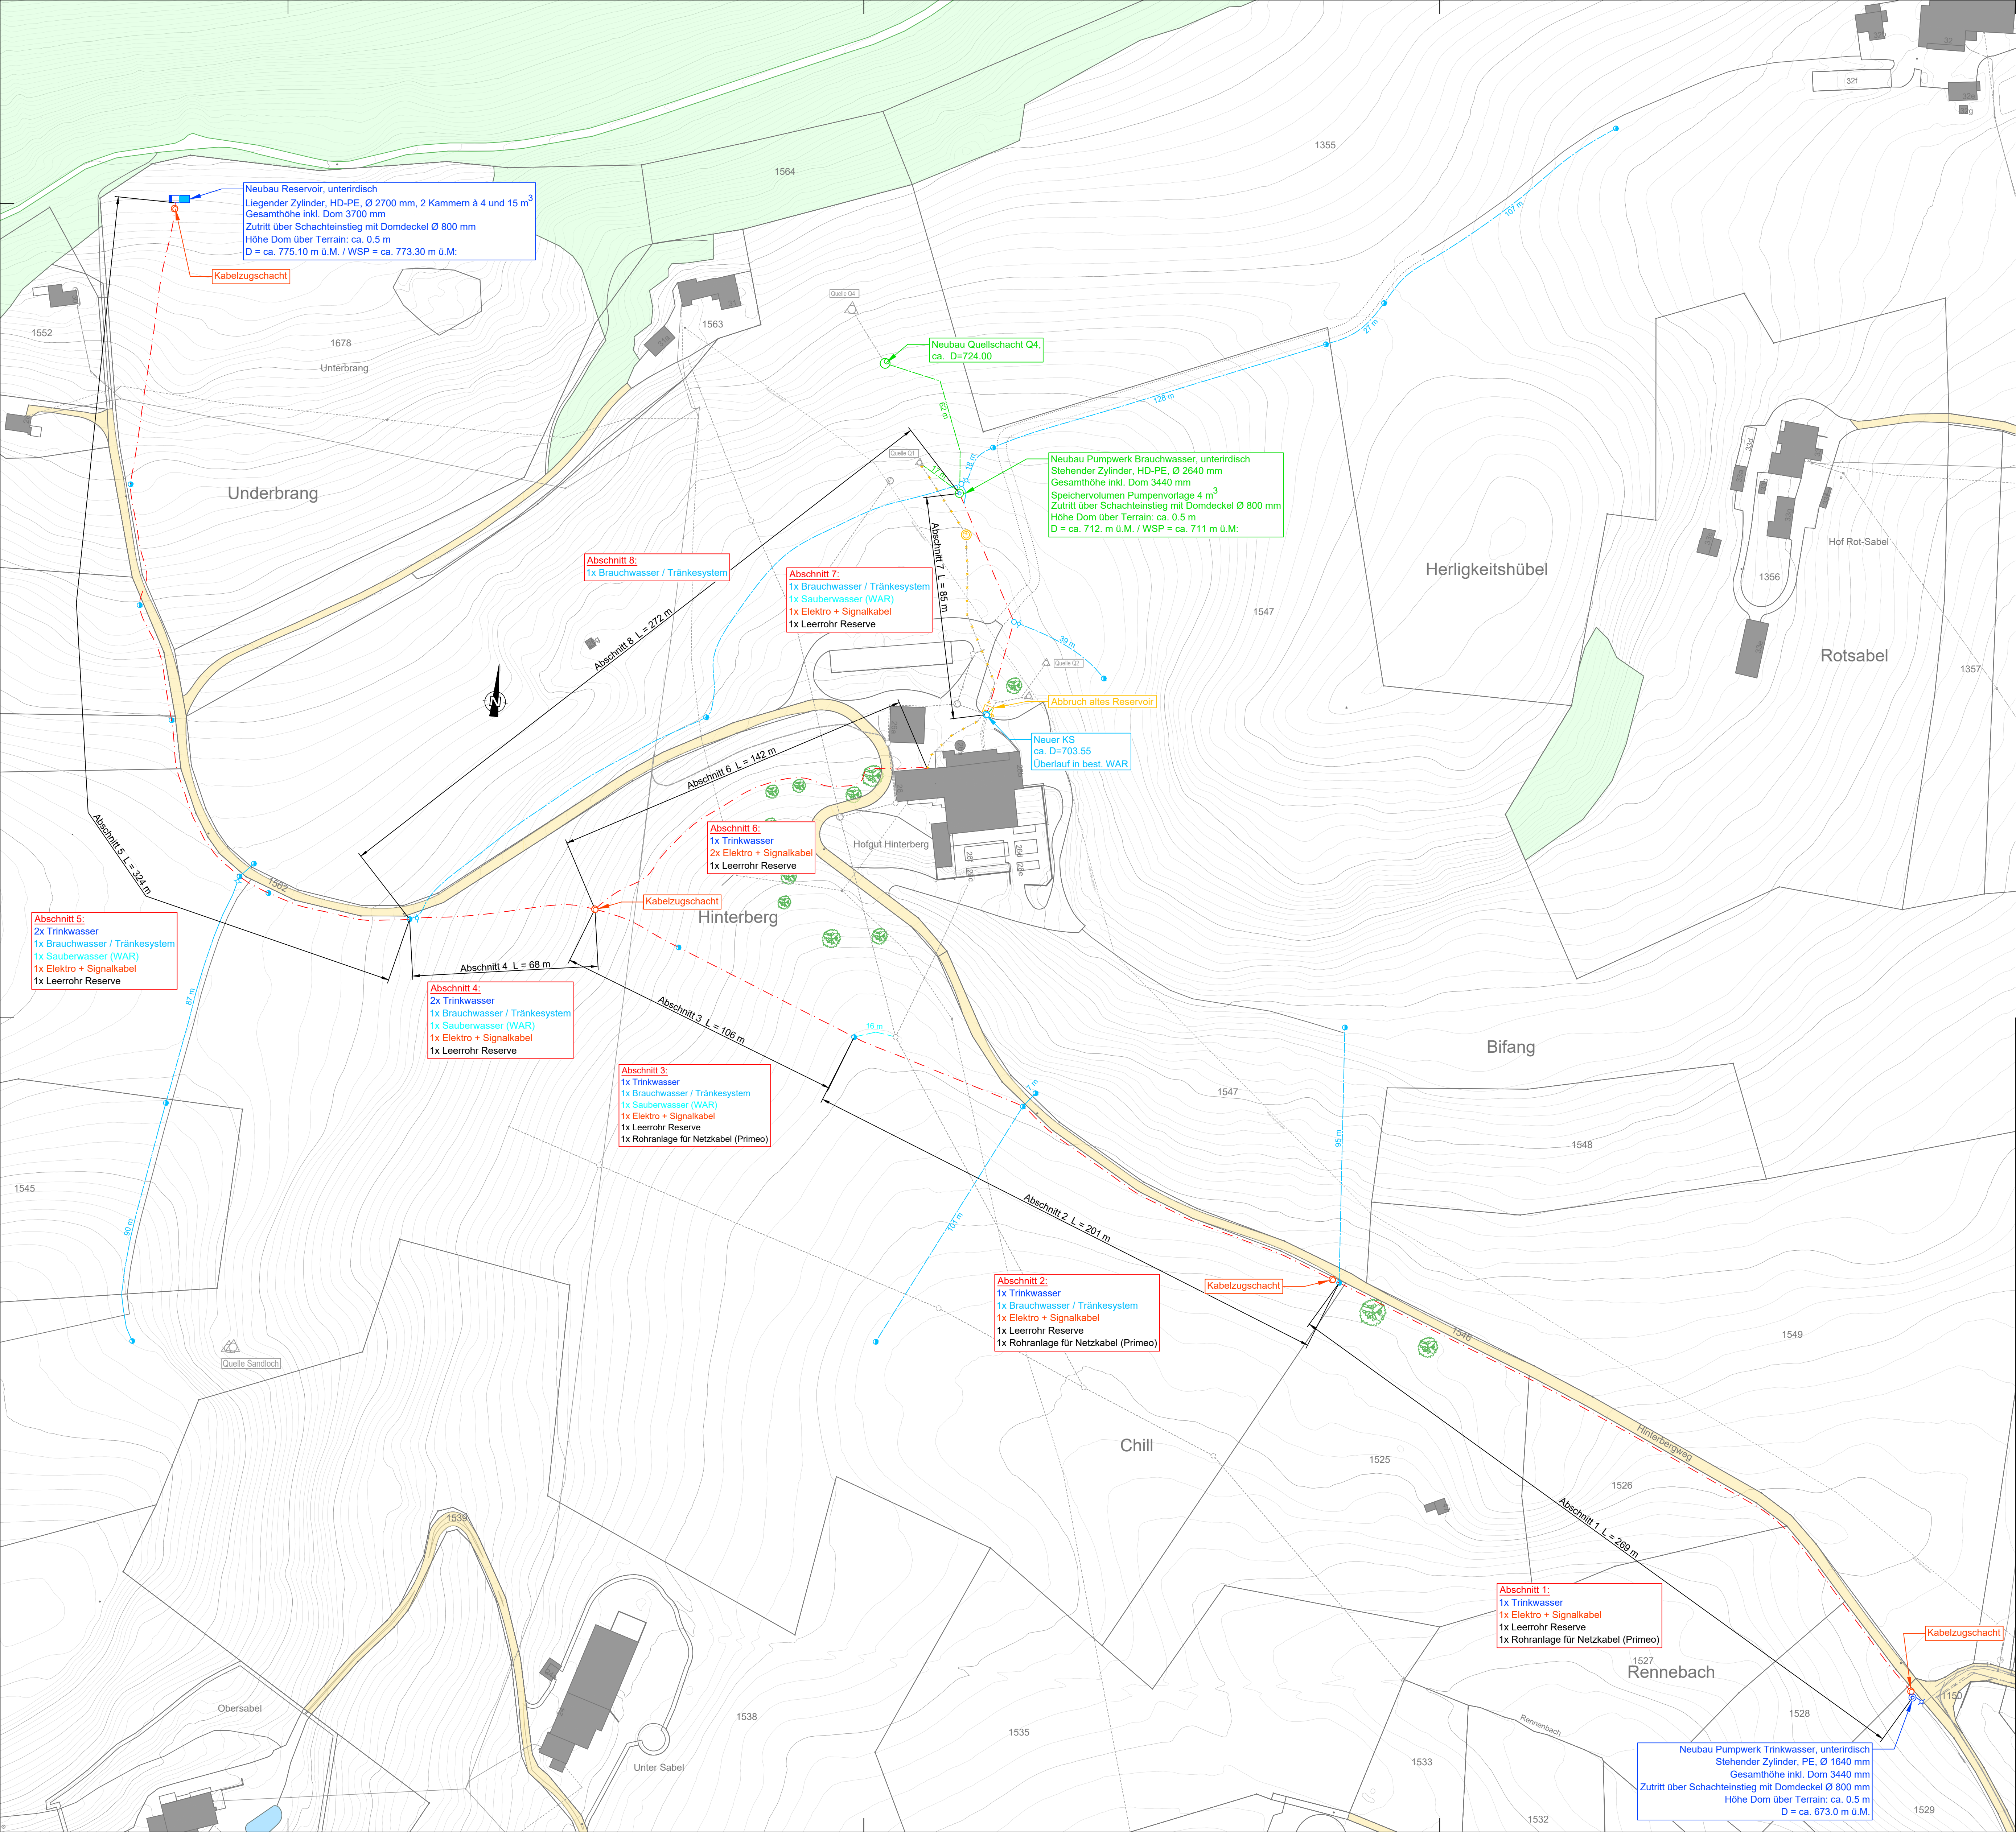


**Hofgut Hinterberg**

# HOFGUT HINTERBERG BRETZWIL

## WASSERVERSORGUNG

SITUATION 1:1'000

## VORPROJEKT

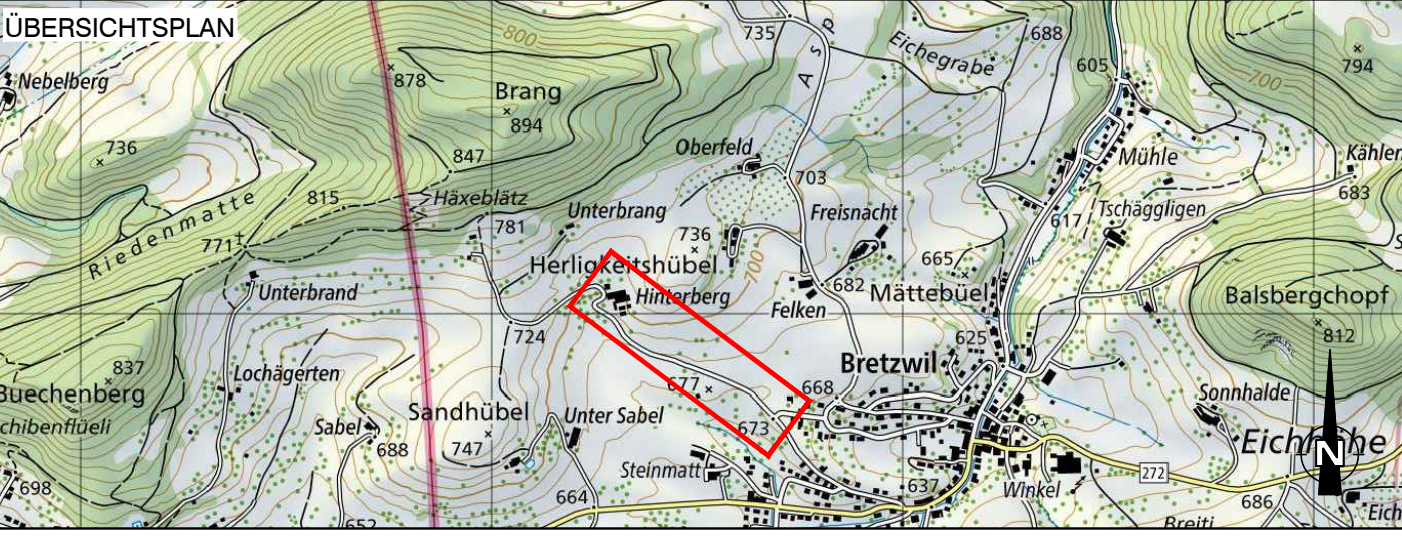

|       |          |      |        |          |
|-------|----------|------|--------|----------|
| C     |          |      |        |          |
| B     | 27.04.23 |      |        |          |
| A     | 04.10.22 |      |        |          |
| INDEX | DATUM    | GEZ. | KONTR. | ÄNDERUNG |

|   |  |             |                |
|---|--|-------------|----------------|
| PROJEKTVERFASSER                                                                                                   |  | DATUM       | NAME           |
| <br>Ingenieur- & Planungsbüro |  | BEARBEITET  | 03.08.2022     |
|   |  | KONTR.      | 03.08.2022     |
|   |  | PLANFORMAT: | 945 x 668      |
|   |  | MASSSTAB:   | 1:1'000 / 1:20 |
|   |  | PLANNUMMER  | Index          |
| P1008 - 001   |  | B           |                |

**Aqualon AG**  
Grammetstrasse 14  
CH-4410 Liestal  
  
+41 61 515 12 50  
info@aqualon.ch / www.aqualon.ch